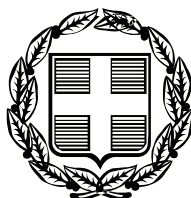


ΕΦΗΜΕΡΙΣ ΤΗΣ ΚΥΒΕΡΝΗΣΕΩΣ

ΤΗΣ ΕΛΛΗΝΙΚΗΣ ΔΗΜΟΚΡΑΤΙΑΣ

ΤΕΥΧΟΣ ΑΝΑΓΚΑΣΤΙΚΩΝ ΑΠΑΛΛΟΤΡΙΩΣΕΩΝ ΚΑΙ ΠΟΛΕΟΔΟΜΙΚΩΝ ΘΕΜΑΤΩΝ **Αρ. Φύλλου 339**

16 Ιουλίου 2009

ΠΕΡΙΕΧΟΜΕΝΑ

ΑΠΟΦΑΣΕΙΣ

ΑΠΟΦΑΣΕΙΣ

Αριθμ. 1555 (1)

Τροποποίηση του εγκεκριμένου ρυμοτομικού σχεδίου για μεταβολή του πλάτους του υπάρχοντος εγκεκριμένου τμήματος της οδού Ταϊφιρίου και την έγκριση του υπόλοιπου τμήματος της οδού Ταϊφιρίου μεταξύ των οδών Κομνηνών και Βύρωνος.

Ο ΝΟΜΑΡΧΗΣ ΠΕΙΡΑΙΑ

Έχοντας υπόψη:

1. Τις διατάξεις του ν.δ. της 17.7.1923 όπως μεταγενέστερα τροποποιήθηκαν και συμπληρώθηκαν και ειδικότερα τα άρθρα 3 και 70 (ΦΕΚ 228/τ.Α΄).

2. Τις διατάξεις του άρθρου 29 του ν. 2831/2000 (ΦΕΚ 140/τ.Α΄/2000) «άσκηση αρμοδιοτήτων πολεοδομικού σχεδιασμού »όπως τροποποιήθηκαν με το άρθρο 10 του ν. 3044/2002 (ΦΕΚ 197/τ.Α΄/2002) και συμπληρώθηκαν με το άρθρο 32 του ν. 3164/2003 και τις υπ' αριθμ. 29454/18/2003 και 18894/6/06 σχετικές εγκυκλίους του Υ.ΠΕ.ΧΩ.ΔΕ.

3. Τις διατάξεις του άρθρου 90 του «Κώδικα Νομοθεσίας για την Κυβέρνηση και τα Κυβερνητικά Όργανα» που κυρώθηκε με το άρθρο πρώτο του π.δ. 63/2005 (Α΄ 98).

4. Την υπ' αριθμ. ΔΤΕ/δ/43511/161/55/13.6.1988 εγκύκλιο του Υ.ΠΕ.ΧΩ.Δ.Ε. περί «Οδηγίες και προδιαγραφές για τροποποιήσεις κ.λπ. ρυμοτομικών σχεδίων».

5. Τις διατάξεις του οργανισμού Νομαρχιακής Αυτοδιοίκησης Αθηνών-Πειραιώς (ΦΕΚ 395/τ.Β΄/1995).

6. Το π.δ. 24/21.1.1995 «Μεταβίβαση αρμοδιοτήτων πολεοδομικών εφαρμογών κ.λπ. στον Δήμο Κερατσινίου (Νομού Αττικής)» (ΦΕΚ 16/τ.Δ΄/1995).

7. Την υπ' αριθμ. 174/2008 πράξη του Δημοτικού Συμβουλίου Κερατσινίου.

8. Την από 9.12.2008 Εισήγηση της Διεύθυνσης Τεχνικών Υπηρεσιών του Δήμου Κερατσινίου με αριθμό πρωτ. 3471/08.

9. Την από 26.1.2009 Γνωμοδότηση του Σ.Χ.Ο.Π. Νομαρχίας Πειραιά (αριθμ. πρακτ. 1/2009 με αριθμ. πρωτ. ΝΣ.Χ.Ο.Π.: Κ79/2008).

10. Την από 14.4.2009 Γνωμοδότηση του Ν.Σ.Χ.Ο.Π. (αριθμ. πρακτ. 5/2009 με αριθμ. πρωτ. Ν.Σ.Χ.Ο.Π.: Κ26/2009, αποφασίζουμε:

1. Την τροποποίηση του εγκεκριμένου ρυμοτομικού σχεδίου του Δήμου Κερατσινίου για μεταβολή του πλάτους του υπάρχοντος εγκεκριμένου τμήματος της οδού Ταϊφιρίου και την έγκριση του υπόλοιπου τμήματος της οδού Ταϊφιρίου μεταξύ των οδών Κομνηνών και Βύρωνος, καθόσον έχει ληφθεί υπ' όψη ότι με την εγκριθείσα τροποποίηση δεν επέρχεται μείωση κοινόχρηστων χώρων.

2. Από τις διατάξεις της απόφασης αυτής δεν προκύπτει δαπάνη σε βάρος του προϋπολογισμού του Δήμου Κερατσινίου.

Η απόφαση αυτή να δημοσιευθεί στην Εφημερίδα της Κυβερνήσεως.


Πειραιάς, 25 Ιουνίου 2009

Ο Νομάρχης
ΓΙΑΝΝΗΣ ΜΙΧΑΣ


ΠΙΝΑΚΑΣ ΦΕΡΟΜΕΝΩΝ ΙΔΙΟΚΤΗΤΩΝ

01	ΣΑΡΙΤΖΟΓΛΟΥ ΑΛΕΞΑΝΔΡΟΣ	Βύρωνος 86
02	ΚΥΡΙΟΣ ΛΕΥΤΕΡΗΣ ΓΥΠΑΡΑΚΗ ΑΓΓΕΛΙΚΗ ΚΑΦΟΥΡΟΥ ΚΑΛΛΙΟΠΗ ΣΑΡΙΤΖΟΓΛΟΥ ΙΩΑΝΝΗΣ ΠΕΡΖΙΚΙΑΝΙΔΗΣ ΣΤΕΦΑΝΟΣ ΣΑΡΙΤΖΟΓΛΟΥ ΕΡΗ ΒΛΑΧΟΣ ΓΕΩΡΓΙΟΣ ΜΑΥΡΙΔΗΣ ΓΕΩΡΓΙΟΣ	Αγ. Ευθυμίου 55-57
03	ΜΠΑΛΛΑ ΑΜΑΛΙΑ ΜΠΑΛΛΑΣ ΓΕΩΡΓΙΟΣ	Αγ. Ευθυμίου 59
04	ΜΑΘΙΟΥΔΑΚΗΣ ΧΑΡΙΛΑΟΣ	Αγ. Ευθυμίου 61
05	ΡΟΥΠΑΣ ΘΕΟΧΑΡΗΣ	Αγ. Ευθυμίου 63
06	ΣΚΥΡΙΩΤΗΣ ΙΩΑΝΝΗΣ ΣΚΥΡΙΩΤΗΣ ΚΩΣΤΑΣ	Αγ. Ευθυμίου 65
07	ΤΣΟΥΜΑΣ ΣΑΡΑΝΤΟΣ ΤΣΟΥΜΑΣ ΑΝΤΩΝΗΣ ΦΥΤΡΟΣ ΝΕΚΤΑΡΙΟΣ ΦΥΤΡΟΥ ΑΙΚΑΤΕΡΙΝΗ ΜΑΡΑΓΚΟΥ ΔΗΜΗΤΡΑ ΔΗΜΟΥ ΕΙΡΗΝΗ ΑΝΤΙΚΑΣ ΠΑΝΑΓΙΩΤΗΣ ΛΑΖΑΡΟΥ ΦΩΤΟΥΛΑ ΤΖΑΦΕΣΤΑ ΑΣΗΜΙΝΑ ΤΣΟΠΟΥΡΙΔΗΣ ΑΒΡΑΑΜ ΤΣΟΠΟΥΡΙΔΟΥ ΒΑΡΒΑΡΑ ΛΕΛΕΤΖΟΓΛΟΥ ΜΑΡΙΑ ΣΟΦΙΑΝΟΥ ΙΩΑΝΝΑ	Αγ. Ευθυμίου 67-69
08	ΑΒΕΞΙΑΝ ΜΑΡΙΝΑ	Αγ. Ευθυμίου 71
09	ΤΣΟΚΑΡΙΔΗΣ ΙΩΑΝΝΗΣ ΤΣΟΚΑΡΙΔΟΥ ΕΥΑΓΓΕΛΙΑ ΧΙΟΝΗ ΦΩΤΕΙΝΗ	Αγ. Ευθυμίου 73
10	ΨΩΜΑ ΜΑΡΓΙΟΡΗ ΨΩΜΑΣ ΠΑΝΑΓΙΩΤΗΣ	Κομνηνών 57
11	ΚΟΛΛΙΑΡΑΚΗΣ ΦΡΑΤΖΙΣΚΟΣ ΤΑΣΤΖΟΓΛΟΥ ΦΡΑΝΤΣΕΣΚΑ ΚΟΛΛΙΑΡΑΚΗ ΔΕΣΠΟΙΝΑ ΤΑΣΤΖΟΓΛΟΥ ΛΕΩΝΙΔΑΣ	Κομνηνών 59
12	ΑΦΕΝΤΑΚΗ ΜΑΝΤΟΥΛΑ	Ταιφιρίου 15
13	ΚΕΝΤΗΡΑΣ ΣΠΥΡΟΣ	Ταιφιρίου 13
14	ΒΕΣΣΑΛΑ ΜΑΡΙΑ	Ταιφιρίου 13
15	ΜΑΝΟΣ ΓΙΑΝΝΗΣ	Ταιφιρίου 9
16	ΠΥΛΑΛΑΣ ΚΩΝΣΤΑΝΤΙΝΟΣ	Ταιφιρίου 7
17	ΚΟΥΝΕΝΗΣ ΝΙΚΟΛΑΟΣ	Ταιφιρίου 5
18	ΚΑΡΑΜΠΙΑΣ ΕΥΑΓΓΕΛΟΣ	Ταιφιρίου 3
19	ΤΣΑΝΤΖΑΡΙΔΗΣ ΝΑΠΟΛΕΩΝ ΤΣΑΝΤΖΑΡΙΔΗΣ ΑΡΙΣΤΕΙΔΗΣ ΤΣΑΝΤΖΑΡΙΔΗΣ ΝΙΚΟΛΑΟΣ ΧΑΤΖΗΠΑΡΑΣΚΕΥΑ ΣΤΕΛΛΑ	Βύρωνος 88 & Ταιφιρίου

ΑΠΟΣΠΑΣΜΑ ΕΓΚΕΚΡΙΜΜΕΝΟΥ ΡΥΜΟΤΟΜΙΚΟΥ ΣΧΕΔΙΟΥ
Κλίμακα : 1/2000

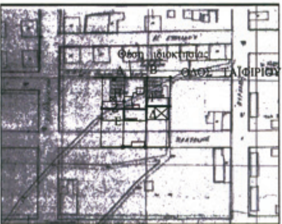

ΑΠΟΣΠΑΣΜΑ ΠΡΟΣΦΥΓΙΚΟΥ ΔΙΑΓΡΑΜΜΑΤΟΣ
Κλίμακα : 1/2000

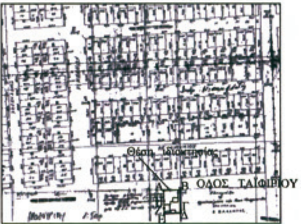


ΟΡΟΙ ΔΟΜΗΣΗΣ

Δ/γμα 31-8-35
Σ.Δ. 2.60

Ιδιωτικά:
- ΓΟΚ 85: Αρτιότης Ε = 200 Π = 10
- πρό ΓΟΚ 85: Αρτιότης Ε = 110 Π = 6

Προσφυγικά : Αρτια ως παρεχωρήθησαν
κάλυψη - Υψος - Σύστημα ως ΓΟΚ 85/2000
Γκαράζ ΦΕΚ 76Α/204
Γενική κατοικία

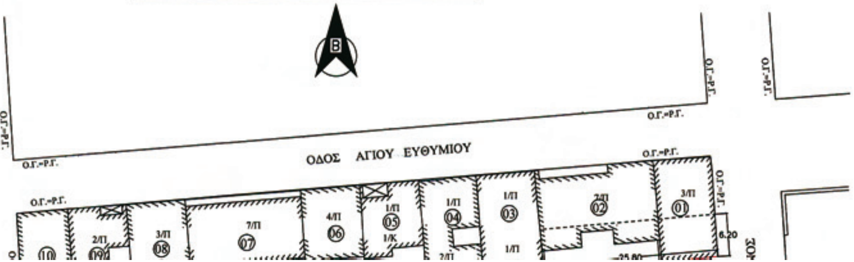

1. ΕΜΒΑΔΟΝ ΚΟΙΝΟΧΡΗΣΤΟΥ ΧΩΡΟΥ (ΟΔΟΥ ΤΑΙΦΙΡΙΟΥ)
ΠΡΟΣ ΑΝΑΓΝΩΡΙΣΗ
Ε= (4.25 + 4.15) x 74.41 / 2 = 312.52 τ.μ.
2. ΕΜΒΑΔΟΝ ΚΟΙΝΟΧΡΗΣΤΟΥ ΧΩΡΟΥ (ΟΔΟΥ ΤΑΙΦΙΡΙΟΥ)
ΠΡΟΣ ΚΑΤΑΡΓΗΣΗ ΣΥΜΦΩΝΑ ΜΕ ΤΟ ΠΡΟΣΦΥΓΙΚΟ ΔΙΑΓΡΑΜΜΑ (ΔΙΑΝΟΜΗ)
Ε= 25.80 x 6.20 = 159.96 τ.μ.

ΓΙΑ ΧΡΗΣΗ ΔΗΜΟΣΙΑΣ ΥΠΗΡΕΣΙΑΣ
ΑΚΡΙΒΕΣ ΑΝΤΙΓΡΑΦΟ

ΝΟΜΑΡΧΙΑΚΗ ΑΥΤΟΔΙΟΙΚΗΣΗ
ΑΘΗΝΩΝ ΠΕΙΡΑΙΩΣ
ΝΟΜΑΡΧΙΑΚΟ ΔΙΑΜΕΡΙΣΜΑ ΠΕΙΡΑΙΑ
ΣΥΝΟΔΕΥΕΙ ΤΗΝ ΜΕ ΑΡ. 1555/2009 ΑΠΟΦΑΣΗ
ΠΟΥ ΠΡΩΤΟΚΟΛΛΗΘΗΚΕ ΣΤΟ ΤΜΗΜΑ ΠΟΛΕΟΔΟΜΙΑΣ

ΟΔΟΣ ΑΓΙΟΥ ΕΥΘΥΜΙΟΥ

ΟΔΟΣ ΤΑΪΦΙΡΙΟΥ

ΟΔΟΣ ΚΟΜΝΗΝΩΝ

ΟΔΟΣ ΒΥΡΩΝΟΣ

ΙΕΡΟΣ ΝΑΟΣ

ΟΔΟΣ ΠΛΑΤΩΝΟΣ

ΠΡΟΣ ΚΑΤΑΡΓΗΣΗ ΣΥΜΦΩΝΑ ΜΕ ΤΟ ΠΡΟΣΦΥΓΙΚΟ ΔΙΑΓΡΑΜΜΑ (ΔΙΑΝΟΜΗ)

Ε= 25.80 x 6.20 = 159.96 τ.μ.

ΓΙΑ ΧΡΗΣΗ ΔΗΜΟΣΙΑΣ ΥΠΗΡΕΣΙΑΣ
ΑΚΡΙΒΕΣ ΑΝΤΙΓΡΑΦΟ
Κερατσίνι 2-7-2009
Ο ΠΡΟΪΣΤΑΜΕΝΟΣ
ΤΜΗΜΑΤΟΣ ΠΟΛΕΟΔΟΜΙΑΣ

ΑΝΘΗ ΣΥΜΒΟΥΛΙΔΟΥ - ΚΑΛΛΦΑΤΑ
ΑΡΧΙΤΕΚΤΩΝ ΜΗΧΑΝΙΚΟΣ ΠΕ4 ΒΑΘΜΟΣ Α'

ΝΟΜΑΡΧΙΑΚΗ ΑΥΤΟΔΙΟΙΚΗΣΗ
ΑΘΗΝΩΝ ΠΕΙΡΑΙΩΣ
ΝΟΜΑΡΧΙΑΚΟ ΔΙΑΜΕΡΙΣΜΑ ΠΕΙΡΑΙΑ
ΣΥΝΟΔΕΥΕΙ ΤΗΝ ΜΕ ΑΡ. 1555/2009 ΑΠΟΦΑΣΗ
ΠΟΥ ΠΡΩΤΟΚΟΛΛΗΘΗΚΕ ΣΤΟ ΤΜΗΜΑ ΠΟΛΕΟΔΟΜΙΑΣ
ΔΗΜΟΥ ΚΕΡΑΤΣΙΝΙΟΥ
ΠΕΡΙ τροποποίησης του εγκεκριμένου ρυμοτομικού σχεδίου για μεταβολή του πλάτους του υπάρχοντος εγκεκριμένου τμήματος της οδού Ταϊφιρίου & την έγκριση του υπολοίπου τμήματος της οδού Ταϊφιρίου μεταξύ των οδών Κομνηνών και Βύρωνος
ΠΕΙΡΑΙΑΣ 25-6-2009
Ο ΝΟΜΑΡΧΗΣ
ΤΥΣ
ΓΙΑΝΝΗΣ ΜΙΧΑΣ

ΕΛΛΗΝΙΚΗ ΔΗΜΟΚΡΑΤΙΑ			
ΔΗΜΟΣ ΚΕΡΑΤΣΙΝΙΟΥ ΤΕΧΝΙΚΗ ΥΠΗΡΕΣΙΑ			
ΘΕΜΑ : Τροποποίηση εγκεκριμένου ρυμοτομικού για μεταβολή του πλάτους του υπάρχοντος εγκεκριμένου τμήματος της οδού Ταϊφιρίου και έγκριση του υπολοίπου τμήματος αυτής μεταξύ των οδών Κομνηνών & Βύρωνος. ΘΕΣΗ : ΕΥΓΕΝΕΙΑ			
Κλίμακα : 1/500			ΝΟΕΜ. 2007
ΕΓΚΡΙΝΕΤΑΙ Ο ΔΗΜΑΡΧΟΣ	ΘΕΩΡΗΘΗΚΕ Ο Δ/ΝΤΗΣ Τ.Υ.	Η ΠΡΟΪΣΤΑΜΕΝΗ ΤΜΗΜΑΤΟΣ ΠΟΛΕΟΔΟΜΙΑΣ	Ο ΣΥΝΤΑΞΑΣ
ΦΩΤΙΟΣ ΜΕΛΑΣ	ΣΠΥΡΟΣ ΛΑΓΓΟΥΣΗΣ	ΑΝΘΗ ΣΥΜΒΟΥΛΙΔΟΥ ΚΑΛΛΦΑΤΑ	

ΒΕΒΑΙΩΣΗ

Βεβαιώνεται ότι το παρόν σχεδιάγραμμα είναι το αναρτημένο και συνοδεύει την 174/08 Απόφαση Δημοτικού Συμβουλίου

Ο ΔΗΜΑΡΧΟΣ

ΦΩΤΙΟΣ ΜΕΛΑΣ

Αριθμ. 29/ΠΣΚ/16786 (2)

Παράταση ισχύος αναστολής χορήγησης οικοδομικών αδειών για έξι (6) μήνες στα Ο.Τ. 1433 και 1434 στην περιοχή «Ανθόκηποι-Ομόνοια» του Δήμου Πολίχνης Νομού Θεσσαλονίκης.

Ο ΝΟΜΑΡΧΗΣ ΘΕΣΣΑΛΟΝΙΚΗΣ

Έχοντας υπόψη:

1. Τις διατάξεις του άρθρου 159 του π.δ. της 14/27.7.1999 «Κώδικας Βασικής Πολεοδομικής Νομοθεσίας» (ΦΕΚ 580/τ.Δ΄) όπως ισχύουν.

2. Τις διατάξεις του άρθρου 29 του ν. 2831/2000 «τροποποίηση των διατάξεων του ν. 1577/1985 (Γενικός Οικοδομικός Κανονισμός) και άλλες πολεοδομικές διατάξεις» όπως αντικαταστάθηκαν με το άρθρο 10 του ν. 3044/2002 «Μεταφορά Συντελεστή Δόμησης κ.λπ.» (ΦΕΚ 197/τ.Α΄).

3. Το π.δ. 30/1996 «Κώδικας Νομαρχιακής Αυτοδιοίκησης» (ΦΕΚ 21/τ.Α΄) και ιδίως το άρθρο 63 για την αναπλήρωση των Νομαρχών.

4. Την υπ' αριθμ. 21/31.3.1995 απόφαση του Νομαρχιακού Συμβουλίου Θεσσαλονίκης «Οργανισμός Εσωτερικής Υπηρεσίας της Νομαρχιακής Αυτοδιοίκησης Θεσσαλονίκης» (ΦΕΚ 392/τ.Β΄/11.4.1995) όπως ισχύει.

5. Την υπ' αριθμ. 193/2009 απόφαση του Δημοτικού Συμβουλίου Πολίχνης.

6. Την υπ' αριθμ. 4 (υπ' αριθμ. 9η/19.5.2009 συνεδρία) πράξη του Συμβουλίου Χωροταξίας Οικισμού και Περιβάλλοντος Νομού Θεσσαλονίκης, ύστερα από την από 12.5.2009 εισήγηση του Τμήματος Πολεοδομικών Σχεδίων και Κανόνων της Διεύθυνσης Πολεοδομίας Θεσσαλονίκης.

7. Την υπ' αριθμ. 10/οικ.38187/17.11.2008 απόφαση Νομάρχη Θεσσαλονίκης «Μεταβίβαση αρμοδιοτήτων στον αρμόδιο Αντινομάρχη Πολεοδομίας και Πρόεδρο της Νομαρχιακής Επιτροπής Χωροταξίας- Πολεοδομίας» (ΦΕΚ 240/τ.Β΄/2008).

8. Την υπ' αριθμ. Γ.Ν.41/5.1.2009 απόφαση Νομάρχη Θεσσαλονίκης «Ορισμός Αντινομαρχών και Εντεταλμένων Συμβούλων».

9. Τις διατάξεις του άρθρου 90 του «Κώδικα Νομοθεσίας για την Κυβέρνηση και τα Κυβερνητικά Όργανα» που κυρώθηκε με το άρθρο πρώτο του π.δ. 63/2005 (Α΄ 98) και τη διαπίστωση ότι η υπό έγκριση ρύθμιση δεν περιλαμβάνει διατάξεις κανονιστικού χαρακτήρα συνεπαγόμενες δαπάνη σε βάρος του Κρατικού Προϋπολογισμού ή του Δήμου Πολίχνης, αποφασίζουμε:

Εγκρίνεται η παράταση για έξι (6) μήνες της αναστολής χορήγησης οικοδομικών αδειών που επιβλήθηκε με την υπ' αριθμ. 29/39375/ΠΣΚ/664/2.10.2008 απόφαση Νομάρχη Θεσσαλονίκης (ΦΕΚ 466/τ.ΑΑΠ) στην περιοχή των Ο.Τ. 1433 και 1434 της Πολεοδομικής Ενότητας «Ανθόκηποι και Ομόνοια» του Δήμου Πολίχνης Νομού Θεσσαλονίκης, όπως αυτή απεικονίζεται περικλεισμένη με μπλε συνεχή γραμμή στο τοπογραφικό διάγραμμα κλίμακας 1:500 που θεωρήθηκε από τον προϊστάμενο της Διεύθυνσης Πολεοδομίας Θεσσαλονίκης και συνοδεύει την παρούσα.

Η απόφαση αυτή και το διάγραμμα που τη συνοδεύει να δημοσιευθούν στην Εφημερίδα της Κυβερνήσεως και η ισχύς της να αρχίσει από τη δημοσίευσή της.

Θεσσαλονίκη, 16 Ιουνίου 2009

Με εντολή Νομάρχη
Ο Αντινομάρχης
ΙΩΑΝΝΗΣ ΑΓΓΟΥΡΑΣ

ΕΘΝΙΚΟ ΤΥΠΟΓΡΑΦΕΙΟ
Για τεχνικούς λόγους στο σχεδιάγραμμα, έγινε σμίκρυνση, κατά ποσοστό 44%

ΠΕΡΙΦΕΡΕΙΑ Κ. ΜΑΚΕΔΟΝΙΑΣ
ΝΟΜΟΣ ΘΕΣΣΑΛΟΝΙΚΗΣ
ΔΗΜΟΣ ΠΟΛΙΧΝΗΣ
ΠΟΛ. ΕΝΟΤΗΤΑ 14

ΚΛΙΜΑΚΑ 1 : 500

ΠΑΡΑΤΑΣΗ ΑΝΑΣΤΟΛΗΣ ΧΟΡΗΓΗΣΗΣ ΟΙΚΟΔΟΜΙΚΩΝ ΑΔΕΙΩΝ &
ΕΚΤΕΛΕΣΗΣ ΟΙΚΟΔΟΜΙΚΩΝ ΕΡΓΑΣΙΩΝ
ΣΤΑ Ο.Τ. 1433 - 1434

ΟΔΟΣ ΑΙΓΑΙΟΥ
050622
ΟΔΟΣ ΡΩΜΑΝΟΥ Α'
ΟΔΟΣ ΑΜΑΛΙΑΔΟΣ
ΟΔΟΣ ΚΕΡΑΣΟΥΝΤΟΣ
ΟΔΟΣ ΦΡΙΖΗ
ΟΔΟΣ ΑΠΟΛΛΩΝΑ
ΟΔΟΣ ΑΝΤΙΟΧΟΥ

1432
02
050616
05N
050626
05N
02

1433
01
050617
050619
04N
05N
06N
07N
08N
09N
050621

1434
050617
01
050618
050617
04N
05N
06N
07N
08N
09N
10N
050620
050611

1435
02
050625
01
03N
04N
05N

ΒΡΕΦΟΝΗΠΙΑΚΟΣ ΣΤΑΘΜΟΣ
1429Α
050602
050602
ΠΑΙΔΙΚΗ ΧΑΡΑ
050612

ΠΡΑΣΙΝΟ
1428
050602

1427
01
050602

ΣΥΝΟΔΕΥΕΙ ΤΗΝ ΥΠ' ΑΡΙΘΜ. 193/2009 Α.Δ.Σ.
ΘΕΩΡΗΘΗΚΕ
Ο ΔΗΜΑΡΧΟΣ
α.α
Η ΑΝΤΙΔΗΜΑΡΧΟΣ
ΦΡΑΓΚΟΠΟΥΛΟΥ ΑΝΑΣΤΑΣΙΑ

Αριθμ. 5043 (3)

Συμπλήρωση και διευκρίνηση του σημείου οριοθέτησης 33α του οικισμού Δ.Δ. Αρκίτσας του Δήμου Δαφνουσίων.

Ο ΝΟΜΑΡΧΗΣ ΦΘΙΩΤΙΔΑΣ

Έχοντας υπόψη:

1. Τις διατάξεις της παρ. 1 και 2 του άρθρου 1 του ν.δ. 532/1970 (ΦΕΚ 235/τ.Α΄/5.11.1970) «περί συμπληρώσεως των διατάξεων περί διοικητικής αποκεντρώσεως» όπως μεταγενέστερα τροποποιήθηκαν και συμπληρώθηκαν με τα β.δ. 712/1970, 677/1971 (ΦΕΚ 223/τ.Α΄/5.11.1971) και 198/1972 (ΦΕΚ 41/τ.Α΄/18.3.1972).

2. Τους ν. 2218 και 2240/1995 «περί Νομαρχιακής Αυτοδιοίκησης και την υπ' αριθμ. 3492/2.2.1995 διαπιστωτική πράξη λειτουργίας της Νομαρχιακής Αυτοδιοίκησης».

3. Το άρθρο 6 του π.δ. 23.10.1928 (ΦΕΚ 231/τ.Α΄/4.11.1928), περί δομήσεως εκτός εγκεκριμένων σχεδίων.

4. Το άρθρο 1 του π.δ. 6/17.10.1978 (ΦΕΚ 538/τ.Δ΄/1978), περί δομήσεως εκτός εγκεκριμένων σχεδίων.

5. Τις διατάξεις του άρθρου 1 παρ. 2δδ΄ του π.δ. 24/31.5.1985, περί δομήσεως εκτός εγκεκριμένων σχεδίων.

6. Τις διατάξεις του π.δ. 25/28.11.1929 (ΦΕΚ 421/τ.Α΄) περί κωδικοποιήσεως, κατασκευής και συντηρήσεως οδών, κειμένων διατάξεων.

7. Την υπ' αριθμ. Εγκ.-34844/5574/104/27.4.1986 Διευκρινίσεις για την εφαρμογή του άρθρο 1 του π.δ. 24.5.1985 (ΦΕΚ 270/τ.Δ΄/1985).

8. Την υπ' αριθμ. 4344/28.5.2009 εισήγηση της Υπηρεσίας μας προς το Σ.Χ.Ο.Π. Νομού Φθιώτιδας.

9. Την σύμφωνη γνώμη του Σ.Χ.Ο.Π. Νομού Φθιώτιδας (υπ' αριθμ. 3/2009 πρακτικό, θέμα 7ον).

10. Την υπ' αριθμ. 1254/2009 (ΦΕΚ 675/τ.Β΄/13.4.2009), απόφαση Νομάρχη Φθιώτιδας «περί μεταβίβασης αρμοδιοτήτων στον Αντινομάρχη Χρήστο Ράπτη, με την οποία ανατέθηκε η άσκηση αρμοδιοτήτων και η υπογραφή των σχετικών πράξεων που αφορούν αντικείμενα των Διευθύνσεων της Νομαρχιακής Αυτοδιοίκησης Φθιώτιδας», αποφασίζουμε:

Την συμπλήρωση και διευκρίνηση του σημείου 33α της πολυγωνικής γραμμής οριοθέτησης του οικισμού Αρκίτσας του Νομού Φθιώτιδας -όπως σημειώνεται στο απόσπασμα χάρτη οριοθέτησης σε κλ. 1:5000 που συνοδεύει την παρούσα απόφαση- έτσι ώστε να συμφωνεί και να ταυτίζεται το απόσπασμα του χάρτη οριοθέτησης με το υπόμνημα όπου αναφέρεται «σημείο τομής 30,00μ. από την Εθνική οδό, ιδιοκτησία Σ. Σουβαλιώτη και Δημοτικό Δρόμο».


Με την ανωτέρω απόφαση δεν προκαλείται δαπάνη σε βάρος της Νομαρχιακής Αυτοδιοίκησης Φθιώτιδας.

Η απόφαση αυτή να δημοσιευθεί στην Εφημερίδα της Κυβερνήσεως.

Λαμία, 23 Ιουνίου 2009

Με εντολή Νομάρχη
Ο Αντινομάρχης
ΧΡΗΣΤΟΣ ΡΑΠΤΗΣ

ΕΘΝΙΚΟ ΤΥΠΟΓΡΑΦΕΙΟ
Για τεχνικούς λόγους στο σχεδιάγραμμα, έγινε σμίκρυνση, κατά ποσοστό 42%

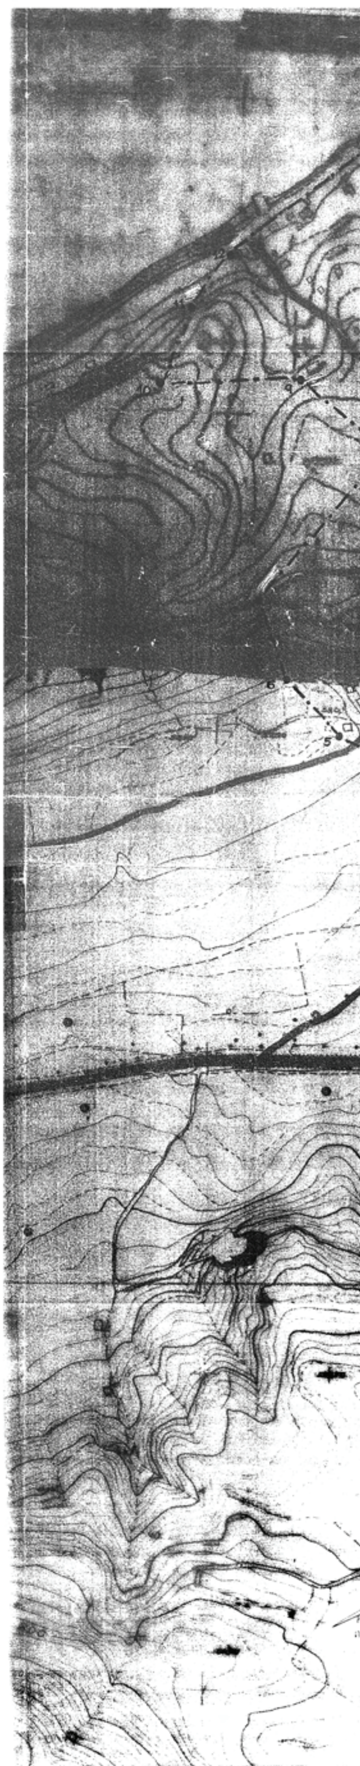

ΝΟΜΟΣ **ΦΘΙΩΤΙΔΑΣ**
Οικισμος: **ΑΡΚΙΤΣΑΣ**

ΥΠΟΜΝΗΜΑ

•—•—• Οριο οικισμου — 1.2.3.... Ονομασίες

1 Ιδιοκτησία Τσοχαντάρης Ανδρέας	20 Ιδιοκτησία Ρόης Δημήτριος
2 Ιδιοκτησία Ανεστοπούλου Λεμονιά	21 Ιδιοκτησία Μπαλντάς Ευάγγελος
3 Ιδιοκτησία Νικολάου Ελευθέριος	22 Ιδιοκτησία Ζαμάνος Λουκάς
4 Ιδιοκτησία Ανεστόπουλος Κων/νος	23 Ιδιοκτησία Ζαμπούνης Γεώργιος
5 Ιδιοκτησία Καραντζάς Ιωάννης	24 Ιδιοκτησία Χατζέλης Δημήτριος
6 Ιδιοκτησία Καλύβα Βιολέτα	25 Ιδιοκτησία Χονδρός Αχιλλέας
7 Συμβολή κοινοτικών δρόμων	26 Ιδιοκτησία Αθαν. Μαύρος
8. Ιδιοκτησία Γουρδογιάννης Σταύρος	27 Ιδιοκτησία Σταύρου Παναγή
9. Ιδιοκτησία Νικολάου Ελένη	27-28. Κατά μήκος της Κοιν. Οδού
10. Ιδιοκτησία Νιαβή Μαρία.	28 Ιδιοκτησία Μουστακαλής.
11. Ιδιοκτησία Δημουλά	29 Ιδιοκτησία Τσογκαράκης
12. Κοινοτικό Περίπτερο	30 Ιδιοκτησία Ίδιος
13 Ιδιοκτησία Πολύμερος Αλέκος	31 Ιδιοκτησία Βασιλειάδης
14. Ιδιοκτησία Κοσλιός Δημήτριος	32 Ιδιοκτησία Σεραφείδης Στέλιος
15. Επί του Κοιν. δρόμου κ' σε απόσταση 120.00μ από το σημείο 14 και πρός Ανατολάς	33 Ιδιοκτησία Δροσόπουλος
15-16. Κατά μήκος του κοινοτικού δρόμου	34 Σημείο της σε απόσταση 30.00μ από Εθν. Οδό ιδιοκτησία ... και Δημοτική οδό
16 Επί του Κοιν. δρόμου κ' σε απόσταση 120.00μ από τη διασταύρωση.	34 Ιδιοκτησία Φασουλιώτης Βασίλειος
16-17 Όριο παρ/λα στο Κοιν. δρόμο κ' σε απόσταση 120.00μ από αυτόν.	35 Ιδιοκτησία Νικολάου Κυριάκος
17 Επί του Κοιν. δρόμου κ' σε απόσταση 140.00μ από τη διασταύρωση	36. Σημείο σε απόσταση 30.00μ από Εθνική οδό.
18. Αποθήκη Συνεταιρισμού	36-1 Στα όρια του Χειμάρου.
19. Ιδιοκτησία Συρόπουλος Δημήτριος (εκκλ/...)	
19α 50.00μ από το κοιν. δρόμο έως το σημείο 20.	

ΟΡΙΟΘΕΤΗΣΗ ΟΙΚΙΣΜΟΥ

ΚΛ. 1:5000

... Κωστας

... Χωροταξίας Οικισμού και Περιβάλλοντος
ΔΙΕΥΘΥΝΣΗ ΧΩΡΟΤΑΞΙΑΣ



ΑΠΟ ΤΟ ΕΘΝΙΚΟ ΤΥΠΟΓΡΑΦΕΙΟ
ΚΑΠΟΔΙΣΤΡΙΟΥ 34 * ΑΘΗΝΑ 104 32 * ΤΗΛ. 210 52 79 000 * FAX 210 52 21 004
ΗΛΕΚΤΡΟΝΙΚΗ ΔΙΕΥΘΥΝΣΗ: http://www.et.gr – e-mail: webmaster.et@et.gr